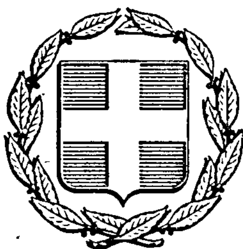


ΕΦΗΜΕΡΙΣ ΤΗΣ ΚΥΒΕΡΝΗΣΕΩΣ
ΤΗΣ ΕΛΛΗΝΙΚΗΣ ΔΗΜΟΚΡΑΤΙΑΣ

ΕΝ ΑΘΗΝΑΙΣ ΤΗ, 11 ΣΕΠΤΕΜΒΡΙΟΥ 1980 | ΤΕΥΧΟΣ ΤΕΤΑΡΤΟΝ | ΑΡΙΘΜΟΣ ΦΥΛΛΟΥ 506

ΠΕΡΙΕΧΟΜΕΝΑ

ΑΠΑΛΛΟΤΡΙΩΣΕΙΣ
ΑΠΟΦΑΣΕΙΣ

Ἀριθ. Ε. 9426/3370 (1)

Περὶ ἀναγκαστικῆς ἀπαλλοτριώσεως ἐκτάσεως στὴν περιοχὴ τῆς Κοινότητας Μούδρου τοῦ Ν. Λέσβου, γιὰ στρατιωτικὲς ἀνάγκες.

ΟΙ ΥΠΟΥΡΓΟΙ
ΕΘΝΙΚΗΣ ΑΜΥΝΗΣ ΚΑΙ ΟΙΚΟΝΟΜΙΚΩΝ

Ἔχοντας ὑπόψη:

1. Τὶς διατάξεις τοῦ Ν.Δ/τος 797/71 «περὶ ἀναγκαστικῶν ἀπαλλοτριώσεων», σὲ συνδυασμὸ μὲ τὶς διατάξεις τοῦ Β.Δ/τος 139/71 «περὶ τῆς ἁρμοδιότητος τῶν Νομαρχῶν πρὸς κήρυξιν ἀναγκαστικῶν τινων ἀπαλλοτριώσεων».

2. Τὶς διατάξεις τοῦ Νόμου ΓΣΙΣΤ/1907 καὶ τὶς διατάξεις τοῦ Νόμου 4442/1929 «περὶ κυρώσεως τοῦ ἀπὸ 21 Σεπτεμβρίου 1926 Ν.Δ/τος «περὶ Στρατιωτικῶν καὶ Ναυτικῶν Εἰσφορῶν καὶ Ναυλώσεων», ὅπως ἔχουν τροποποιηθεῖ.

3. Τὴ γνωμοδότηση τοῦ Γενικοῦ Ἐπιτελείου Στρατοῦ, ἀριθ. Φ. 910356/31/206275/Σ. 308/12.4.1979, ὅπως τροποποιήθηκε μὲ τὴν Φ. 910356/24/219762/Σ. 3011/28.4.1980 νεώτερη γνωμοδότηση.

4. Τὴν ὑπ' ἀριθ. Φ. 010/322206 κοινὴν ἀπόφασιν τοῦ Πρωθυπουργοῦ καὶ τοῦ Ὑπουργοῦ Ἐθν. Ἀμύνης, περὶ ἀναθέσεως ἁρμοδιοτήτων Ὑπουργοῦ εἰς τοὺς Ὑφυπουργούς.

5. Τὴν ὑπ' ἀριθ. Δ. 2652/66/20.5.1980 κοινὴν ἀπόφασιν τοῦ Πρωθυπουργοῦ καὶ τοῦ Ὑπουργοῦ Οἰκονομικῶν, περὶ ἀναθέσεως ἁρμοδιοτήτων Ὑπουργοῦ εἰς τοὺς Ὑφυπουργούς, ἀποφασίζομεν:

Κηρύσσουμε τὴν ἀναγκαστικὴ ἀπαλλοτρίωση, λόγω δημόσιας ὠφέλειας καὶ εἰδικότερα, γιὰ τὴν κάλυψη στρατιωτικῶν ἀναγκῶν, ἐκτάσεως συνολικοῦ ἐμβαδοῦ 60567 μ2, ποὺ βρίσκεται στὴν περιοχὴ τῆς Κοινότητας Μούδρου τοῦ Νομοῦ Λέσβου καὶ φαίνεται στὸ 904/Α/11.2.1980, ὑπὸ κλίμακα 1 : 1000 κτηματολογικὸ διάγραμμα καὶ στὸν ἀντίστοιχο κτηματολογικὸ πίνακα τῆς Γεωγραφικῆς Ὑπηρεσίας Στρατοῦ, θεωρημένα ἀπὸ τὸ Διοικητὴ αὐτῆς Δημήτριο Δημητριάδη.

Στὴν ἔκταση ποὺ ἀπαλλοτριώνεται προβάλλουν δικαιώματα κυριότητας οἱ: 1) Ἀλεξίου Χάϊδω, 2) Ἀποστολίδης Κων/νος κ.λπ.

Ἡ ἀπαλλοτρίωση κηρύσσεται ὑπὲρ τοῦ Δημοσίου καὶ μὲ δαπάνη τοῦ Ταμείου Ἐθνικῆς Ἀμύνης.

Ἡ ἀπόφαση αὐτὴ νὰ δημοσιευθεῖ στὴν Ἐφημερίδα τῆς Κυβερνήσεως.

Ἀθῆναι, 29 Αὐγούστου 1980

ΟΙ ΥΦΥΠΟΥΡΓΟΙ

ΕΘΝΙΚΗΣ ΑΜΥΝΗΣ — ΟΙΚΟΝΟΜΙΚΩΝ

ΑΛΕΞ. ΑΒΡΑΜΙΔΗΣ — **ΠΑΝΑΓΙΩΤΗΣ ΜΠΟΚΟΒΟΣ**

'Αριθ. Ε. 9250/3319 (2)

Περὶ ἀναγκαστικῆς ἀπαλλοτριώσεως ἐκτάσεως στὴν περιοχὴ «Παραδείσι» τῶν Κοινοτήτων Καμινίων -'Αγ. Σοφίας Λήμνου Νομοῦ Λέσβου, γιὰ στρατιωτικὲς ἀνάγκες.

ΟΙ ΥΠΟΥΡΓΟΙ
ΕΘΝΙΚΗΣ ΑΜΥΝΗΣ ΚΑΙ ΟΙΚΟΝΟΜΙΚΩΝ

Ἔχοντας ὑπόψη:

1. Τὶς διατάξεις τοῦ Ν.Δ/τος 797/71 «περὶ ἀναγκαστικῶν ἀπαλλοτριώσεων», σὲ συνδυασμὸ μὲ τὶς διατάξεις τοῦ Β. Δ/τος 139/71 «περὶ τῆς ἁρμοδιότητος τῶν νομαρχῶν πρὸς κήρυξιν ἀναγκαστικῶν τινων ἀπαλλοτριώσεων».

2. Τὶς διατάξεις τοῦ Νόμου ΓΣΙΣΤ/1907 καὶ τὶς διατάξεις τοῦ Νόμου 4442/1929 «περὶ κυρώσεως τοῦ ἀπὸ 21 Σεπτεμβρίου 1926 Ν.Δ/τος «περὶ Στρατιωτικῶν καὶ Ναυτικῶν Εἰσφορῶν καὶ Ναυλώσεων», ὅπως ἔχουν τροποποιηθεῖ.

3. Τὶς γνωμοδοτήσεις τοῦ Γεν. 'Επιτελείου Στρατοῦ ἀριθ. Φ. 910356/47/92590/Σ9673/11.12.1978 καὶ Φ. 910.356/26/219758/Σ. 3008/28.4.1980, ἀποφασίζουμε:

4. Τὴν ὑπ' ἀριθ. Φ. 010/322206 κοινὴν ἀπόφασιν τοῦ Πρωθυπουργοῦ καὶ τοῦ 'Υπουργοῦ 'Εθν. 'Αμύνης, περὶ ἀναθέσεως ἁρμοδιοτήτων 'Υπουργοῦ εἰς τοὺς 'Υφυπουργούς.

5. Τὴν ὑπ' ἀριθ. Δ. 2652/66/20.5.1980 κοινὴν ἀπόφασιν τοῦ Πρωθυπουργοῦ καὶ τοῦ 'Υπουργοῦ Οἰκονομικῶν, περὶ ἀναθέσεως ἁρμοδιοτήτων 'Υπουργοῦ εἰς τοὺς 'Υφυπουργούς, ἀποφασίζομεν:

Κηρύσσουμε τὴν ἀναγκαστικὴ ἀπαλλοτρίωση, λόγω δημόσιας ὠφέλειας καὶ εἰδικότερα γιὰ τὴν κάλυψη στρατιωτικῶν ἀναγκῶν, ἐκτάσεως ἐμβαδοῦ 60.496 τ.μ., ποὺ βρίσκεται στὴν περιοχὴ «Παραδείσι» τῶν Κοινοτήτων Καμινίων -'Αγ. Σοφίας Λήμνου Ν. Λέσβου καὶ φαίνεται στὸ 1226/11.2.1980 καὶ ὑπὸ κλίμακα 1 : 1000 κτηματολογικὸ διάγραμμα καὶ στὸν ἀντίστοιχο κτηματολογικὸ πίνακα τῆς Γεωγραφικῆς 'Υπηρεσίας Στρατοῦ, θεωρημένα ἀπὸ τὸ Διοικητὴ αὐτῆς Δημήτριο Δημητριάδη.

Στὴν ἔκταση ποὺ ἀπαλλοτριώνεται προβάλλουν δικαιώματα κυριότητας οἱ: 1) 'Αχλιᾶς Εὐάγγελος, 2) Βλωτῆς Εὐστράτιος κ.λπ.

'Η ἀπαλλοτρίωση κηρύσσεται ὑπὲρ τοῦ Δημοσίου καὶ μὲ δαπάνη τοῦ Ταμείου 'Εθνικῆς 'Αμύνης.

'Η ἀπόφαση αὐτὴ νὰ δημοσιευθεῖ στὴν 'Εφημερίδα τῆς Κυβερνήσεως.

'Αθῆναι, 29 Αὐγούστου 1980

ΟΙ ΥΦΥΠΟΥΡΓΟΙ

ΕΘΝΙΚΗΣ ΑΜΥΝΗΣ — ΟΙΚΟΝΟΜΙΚΩΝ

ΑΛΕΞ. ΑΒΡΑΜΙΔΗΣ — **ΠΑΝΑΓΙΩΤΗΣ ΜΠΟΚΟΒΟΣ**

'Αριθ. Β. 1483/1303 (3)

Περὶ ἀναγκαστικῆς ἀπαλλοτριώσεως ἐκτάσεως ποὺ βρίσκεται στὴν περιοχὴ τῆς Κοινότητας Σίνδου Θεσσαλονίκης γιὰ τὴν κατασκευὴ ἀγωγοῦ ἀποχετεύσεως ὀμβρίων ὑδάτων Βιομηχανικῆς Περιοχῆς Θεσσαλονίκης.

ΟΙ ΥΠΟΥΡΓΟΙ
ΟΙΚΟΝΟΜΙΚΩΝ & ΒΙΟΜΗΧΑΝΙΑΣ & ΕΝΕΡΓΕΙΑΣ

Ἔχοντας ὑπόψη:

1. Τὶς διατάξεις τοῦ Ν.Δ.797/71 «περὶ ἀναγκαστικῶν ἀπαλλοτριώσεων» σὲ συνδυασμὸ μὲ τὶς διατάξεις τοῦ Β.Δ. 139/71 «περὶ τῆς ἁρμοδιότητος τῶν Νομαρχῶν πρὸς κήρυξιν ἀναγκαστικῶν τινων ἀπαλλοτριώσεων».

2. Τὶς διατάξεις τοῦ Ν. 4458/1965 «περὶ Βιομηχανικῶν περιοχῶν» ὅπως τροποποιήθηκε καὶ συμπληρώθηκε μὲ τὸ Νόμο 742/1977.

3. Τὴν κοινὴ ἀπόφαση τοῦ Πρωθυπουργοῦ καὶ τοῦ 'Υπουργοῦ Οἰκονομικῶν ἀριθ. Δ. 2652/66/20.5.1980 «περὶ ἀναθέσεως ἁρμοδιοτήτων στοὺς 'Υφυπουργοὺς Οἰκονομικῶν», ἀποφασίζουμε:

Κηρύσσουμε λόγω δημόσιας ὠφέλειας καὶ εἰδικότερα γιὰ τὴν κατασκευὴ ἀγωγοῦ ἀποχετεύσεως ὀμβρίων ὑδάτων Βιομηχανικῆς Περιοχῆς Θεσ/νίκης τὴν ἀναγκαστικὴ ἀπαλλοτρίωση ἐκτάσεως ἐμβαδοῦ 19,402 τ. μέτρων, ὅπως φαίνεται, περικλειομένη μὲ κόκκινη γραμμή, στὸ ὑπὸ κλίμακα 1 : 100 κτηματολογικὸ διάγραμμα ἀριθ. 198/15.11.1979 καὶ στὸν ἀπὸ μηνὸς Νοεμβρίου 1979 κτηματολογικὸ πίνακα τῆς ΕΤΒΑ Α.Ε., ποὺ θεωρήθηκαν στὶς 8.7.1980 ἀπὸ τὸν ἁρμόδιο Διευθυντὴ τοῦ 'Υπουργείου Βιομηχανίας καὶ 'Ενεργείας Τασ. Σαπουνάκη.

Στὴν ἔκταση ποὺ ἀπαλλοτριώνεται προβάλλουν δικαιώματα κυριότητας ὁ 'Αναστάσιος Ζηκόπουλος, 'Αναστάσιος Σταμνᾶς καὶ ἄλλοι.

'Η ἀπαλλοτρίωση κηρύσσεται ὑπὲρ τῆς 'Ελληνικῆς Τραπέζης Βιομηχανικῆς 'Αναπτύξεως Α.Ε. καὶ μὲ δαπάνη της.

'Η ἀπόφαση αὐτὴ νὰ δημοσιευθεῖ στὴν 'Εφημερίδα τῆς Κυβερνήσεως.

'Αθῆναι, 29 Αὐγούστου 1980

ΟΙ ΥΠΟΥΡΓΟΙ

ΥΦΥΠΟΥΡΓΟΣ ΟΙΚΟΝΟΜΙΚΩΝ — ΒΙΟΜΗΧΑΝΙΑΣ ΚΑΙ ΕΝΕΡΓΕΙΑΣ

ΠΑΝΑΓΙΩΤΗΣ ΜΠΟΚΟΒΟΣ — **ΣΤΕΦΑΝΟΣ ΜΑΝΟΣ**

'Αριθ. 1510 (4)

Περὶ κηρύξεως ὡς ἀναδασωτέας δημόσιας δασικῆς ἐκτάσεως στὴ θέση Φουρνάκια τῆς Κοινότητας Λυγερέα, τοῦ Ν. Λακωνίας.

Ο ΝΟΜΑΡΧΗΣ ΛΑΚΩΝΙΑΣ

Σύμφωνα μέ:

1. Τὶς διατάξεις: α) Τοῦ ἄρθρου 117 παρ. 3 τοῦ Συντάγματος τῆς 'Ελλάδος, β) τῶν ἄρθρων 38 παρ. 1 καὶ 41 παρ. 4 Ν. 998/79 «περὶ προστασίας Δασῶν κτλ», γ) τοῦ Ν. 3200/55 «περὶ διοικητικῆς ἀποκεντρώσεως», σὲ συνδυασμὸ μὲ τὶς διατάξεις τοῦ Ν.Δ. 532/1970 «περὶ συμπληρώσεως τῶν διατάξεων περὶ διοικητικῆς ἀποκεντρώσεως» καὶ τοῦ 709/70 Β.Δ/τος, ποὺ ἐκδόθηκε σὲ ἐκτέλεση αὐτοῦ.

2. Τὴν 160417/1180/8.7.80 διαταγὴ τοῦ 'Υπουργείου Γεωργίας

3. Τὴν πρόταση ποὺ ὑποβλήθηκε μὲ τὴν 1082/2.8.1980 ἀναφορὰ τοῦ ἁρμόδιου Δασαρχείου Γυθείου σχετικὰ μὲ τὴν κήρυξη ὡς ἀναδασωτέας τῆς κατωτέρω δασικῆς ἐκτάσεως, καὶ ἐπειδὴ ἡ ἔκταση χρειάζεται προστασία γιὰ τὴν ἐπαναδημιουργία τῆς δασικῆς βλαστήσεως ποὺ καταστράφηκε ὁλοσχερῶς ἀπὸ πυρκαγιὰ στὶς 29.7.1980, ἀποφασίζουμε:

Α. Κηρύσσουμε ὡς ἀναδασωτέα, μὲ σκοπὸ τὴν προστασία γιὰ τὴν ἐπαναδημιουργία τῆς δασικῆς βλαστήσεως ποὺ κάηκε, δημόσια δασικὴ ἔκταση 175 στρέμματα. 'Η ἔκταση αὐτή, ποὺ βρίσκεται στὴ θέση Φουρνάκια τῆς περιφέρειας τῆς Κοινότητας Λυγερέα Ν. Λακωνίας καλυπτόταν ἀπὸ δασικὴ βλάστηση τῶν εἰδῶν βαλανιδιᾶς, ρουπακιοῦ, σχίνου, ἀσπαλάθου κλπ. καὶ καταστράφηκε ὁλοσχερῶς ἀπὸ πυρκαγιὰ στὶς 29.7.1980. Σχετικὸ τὸ σχεδιάγραμμα μὲ κλίμακα 1 : 20.000 τὸ ὁποῖο ἀποτελεῖ ἀναπόσπαστο μέρος τῆς ἀποφάσεως αὐτῆς καὶ στὸ ὁποῖο ἡ ἔκταση φαίνεται μὲ τὰ στοιχεῖα ΑΒΓΔΕΑ καὶ μὲ ὅρια:

'Ανατολικά: 'Ελαιοκτήματα Σταύρου Κουκουλομάτη μέχρι ἐλατόκτημα Παναγιώτη Δριβάκου καὶ δρόμο Λυγερέα-Πιλάλα.

Δυτικά: Δασικὴ ἔκταση, ράχη λόφου (τριγ. 850)

Βόρεια: Δασικὴ ἔκταση, ράχη λόφου (τριγ. 850).

Νότια: 'Ελατοκτήματα Νικολάου Δριβάκου καὶ Δημόσια δασικὴ ἔκταση.

Β. 'Ορίζουμε ἡ ἀναδάσωση τῆς ἐκτάσεως ποὺ κάηκε νὰ γίνει μὲ φυσικὴ ἀναγέννηση γιὰ τὴν προστασία τῆς ὁποίας ἰσχύει ἡ μὲ ἀρ. 6/80 Δασικὴ 'Απαγορευτικὴ Διάταξη βοσκῆς τοῦ Δασαρχείου Γυθείου.


'Η ἀπόφαση αὐτὴ νὰ δημοσιευθεῖ στὴν 'Εφημερίδα τῆς Κυβερνήσεως.

Σπάρτη, 11 Αὐγούστου 1980.

Ο Νομάρχης

ΚΩΣΤΑΣ ΒΑΣΙΛΕΙΟΥ

ΑΠΟΣΠΑΣΜΑ ΧΑΡΤΟΥ
ΛΑΚΩΝΙΑΣ
ΜΕ ΚΛΙΜΑΚΑ 1:50.000

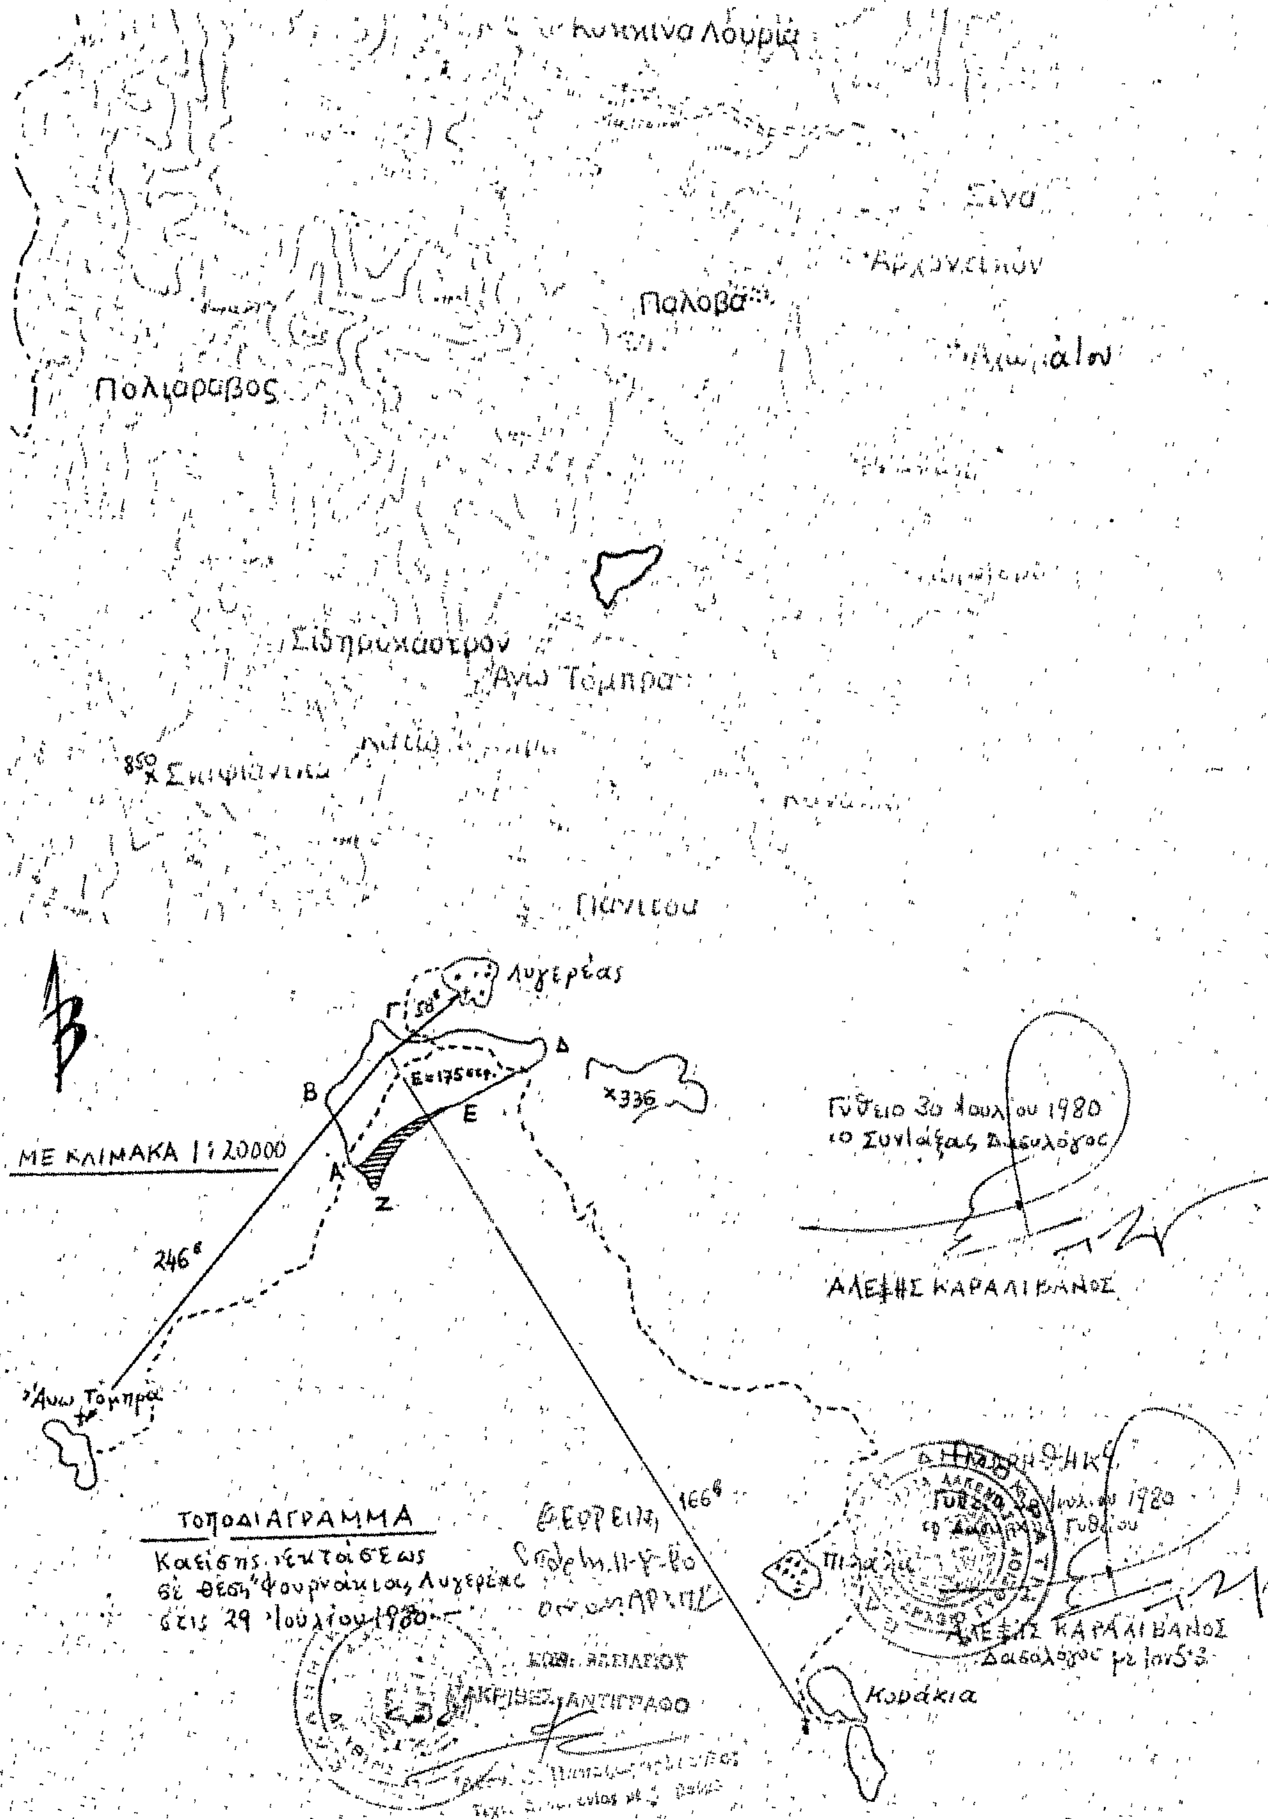

ΠΟΛΕΟΔΟΜΙΑ

ΔΙΑΤΑΓΜΑΤΑ

(5)

Περὶ τροποποιήσεως ἐνίων ὅρων καὶ περιορισμῶν δομήσεως οἰκοπέδων τινῶν τοῦ ρυμοτομικοῦ σχεδίου Ν. Ἡρακλείου (Ἀττικῆς).

Ο ΠΡΟΕΔΡΟΣ ΤΗΣ ΕΛΛΗΝΙΚΗΣ ΔΗΜΟΚΡΑΤΙΑΣ

Ἔχοντες ὑπ' ὄψει:

1. Τὰς διατάξεις τοῦ ἀπὸ 17 Ἰουλίου 1923 Ν. Δ/τος «περὶ σχεδίων πόλεων κλπ.», ὡς μεταγενεστέρως ἐτροποποιήθησαν καὶ συνεπληρώθησαν καὶ εἰδικώτερον τοῦ ἄρθρου 9 αὐτοῦ.

2. Τὰς διατάξεις τοῦ Ν.Δ. 8/1973 «περὶ Γ.Ο.Κ.» καὶ εἰδικώτερον τοῦ ἄρθρου 33 (παρ. 5) αὐτοῦ, ὡς ἡ παράγραφος αὕτη προσετέθη διὰ τῆς παραγράφου 4 τοῦ ἄθρου 11 τοῦ Ν. 720/1977 «περὶ ἐξαιρέσεως ἀπὸ τῆς κατεδαφίσεως αὐθαιρέτων κτισμάτων, ἐπιβολῆς εἰδικῶν τελῶν ἐπὶ οἰκοδομικῶν ἐργασιῶν ἐκτελουμένων κατὰ τὰς διατάξεις τοῦ ἄρθρου 102 τοῦ Ν.Δ. 8/1973 καὶ τοῦ ἄρθρου 1 τοῦ Α.Ν. 395/1968 καὶ ρυθμίσεως ἑτέρων πολεοδομικῶν θεμάτων» (ΦΕΚ 207/Α).

3. Τὰς διατάξεις τοῦ Ν. 947/1979 «περὶ οἰκιστικῶν περιοχῶν» (ΦΕΚ 169/Α) καὶ εἰδικώτερον τοῦ ἄρθρου 62 (παρ. 1) αὐτοῦ.

4. Τὰς διατάξεις τοῦ Ν. 1032/1980 «περὶ συστάσεως Ὑπουργείου Χωροταξίας, Οἰκισμοῦ καὶ Περιβάλλοντος» (ΦΕΚ 57/Α) καὶ εἰδικώτερον τῶν ἄρθρων 2 (παρ. 2) καὶ 3 (παρ. 1 ἐδάφ. α) αὐτοῦ.

5. τὴν ὑπ' ἀριθ. 183/1980 γνωμοδότησιν τοῦ Συμβουλίου Δημοσίων Ἔργων (Τμῆμα Οἰκισμοῦ) καὶ

6. Τὴν ὑπ' ἀριθ. 541/1980 γνωμοδότησιν τοῦ Συμβουλίου τῆς Ἐπικρατείας, προτάσει τοῦ Ὑπουργοῦ Χωροταξίας, Οἰκισμοῦ καὶ Περιβάλλοντος, ἀποφασίζομεν:

Ἄρθρον μόνον.

Οἰκόπεδα τοῦ ρυμοτομικοῦ σχεδίου Ν. Ἡρακλείου (Ἀττικῆς) κείμενα ἐπὶ τῶν ὑπ' ἀριθ. 289 καὶ 297 οἰκοδομικῶν τετραγώνων, μὴ ἄρτια καὶ μὴ οἰκοδομήσιμα κατὰ τὴν ἡμέραν ἐντάξεως αὐτῶν εἰς τὸ ρυμοτομικὸν σχέδιον, ἤτοι κατὰ τὴν 10.8.1959, ἡμέραν δημοσιεύσεως τοῦ ἀπὸ 26.7.1959 Β. Δ/τος «περὶ τροποποιήσεως καὶ ἐπεκτάσεως τοῦ ρυμοτομικοῦ σχεδίου Ἡρακλείου (Ἀττικῆς) καὶ καθορισμοῦ τῶν ὅρων καὶ περιορισμῶν δομήσεως τῶν οἰκοπέδων αὐτοῦ» (ΦΕΚ 159/Α), θεωροῦνται ἄρτια καὶ οἰκοδομήσιμα, ἐφ' ὅσον κατὰ τὴν 9.6.1973, ἡμέραν δημοσιεύσεως τοῦ Ν.Δ. 8/1973, εἶχον τὰς κάτωθι διατάξεις:

1. Ἐλάχιστον πρόσωπον: δέκα (10) μέτρα.
2. Ἐλάχιστον βάθος: δώδεκα (12) μέτρα.
3. Ἐλάχιστον ἐμβαδόν: διακόσια (200) τετρ. μέτρα.

Εἰς τὸν Ὑπουργὸν Χωροταξίας, Οἰκισμοῦ καὶ Περιβάλλοντος, ἀναθέτομεν τὴν δημοσίευσιν καὶ ἐκτέλεσιν τοῦ παρόντος Διατάγματος.

Ἐν Ἀθήναις τῇ 22 Αὐγούστου 1980

Ο ΠΡΟΕΔΡΟΣ ΤΗΣ ΔΗΜΟΚΡΑΤΙΑΣ

ΚΩΝΣΤΑΝΤΙΝΟΣ Γ. ΚΑΡΑΜΑΝΛΗΣ

Ο ΥΠΟΥΡΓΟΣ ΧΩΡΟΤΑΞΙΑΣ, ΟΙΚΙΣΜΟΥ ΚΑΙ ΠΕΡΙΒΑΛΛΟΝΤΟΣ

ΓΕΩΡΓΙΟΣ ΠΛΥΤΑΣ

ΑΠΟΦΑΣΕΙΣ

Ἀριθ. 15734/9335 (6)

Περὶ ἐπισπεύσεως ἀπὸ τὸ Δημόσιο τῆς ἐφαρμογῆς τοῦ σχεδίου πόλεως τοῦ Δήμου Μεταμορφώσεως τῆς ὁδοῦ Ἐλευσῖνος—Σταυροῦ, λόγω διαπλατύνσεως ὅπως προβλέπεται ἀπὸ τὸ ἐγκεκριμένο ρυμοτομικὸ σχέδιο.

Ο ΥΠΟΥΡΓΟΣ ΧΩΡΟΤΑΞΙΑΣ, ΟΙΚΙΣΜΟΥ ΚΑΙ ΠΕΡΙΒΑΛΛΟΝΤΟΣ

Ἔχοντας ὑπόψη:

1) Τὸ ρυμοτομικὸ σχέδιο Δήμου Μεταμορφώσεως ὅπως ἔχει ἐγκριθεῖ δυνάμει τοῦ ἀπὸ 22.2.1980 (ΦΕΚ 167Δ/1980) Διατάγματος ρυμοτομίας.
2) Τὶς διατάξεις τοῦ Ν. Δ. 17.7.1923 «περὶ σχεδίων τῶν πόλεων, κωμῶν καὶ συνοικισμῶν τοῦ Κράτους καὶ οἰκοδομῆς αὐτῶν» (ΦΕΚ 228/16.8.1923).
3) Τὶς διατάξεις τοῦ Ν. 653/1977 «περὶ ὑποχρεώσεως τῶν παροδίων ἰδιοκτητῶν κ.λ.π.» (ΦΕΚ 214/5.8.1977 τ.Α').
4) Τὶς διατάξεις τοῦ Ν. Δ. 632/70 ὅπως τροποποιήθηκαν μὲ τὸ Ν. 1143/72.
5) Τὶς διατάξεις τοῦ Ν. Δ. 797/71 «περὶ ἀναγκαστικῶν ἀπαλλοτριώσεων», ἀποφασίζουμε:

α) Τὴν ἐπίσπευση ἀπὸ τὸ Δημόσιο τῆς ἐφαρμογῆς τοῦ σχεδίου πόλεως λόγω διαπλατύνσεως ὁδοῦ Ἐλευσῖνος—Σταυροῦ, σὲ ἐφαρμογὴ τοῦ ρυμοτομικοῦ σχεδίου τοῦ Δήμου Μεταμορφώσεως, ὅπως ἔχει ἐγκριθεῖ δυνάμει τῶν ἀπὸ 22.2.1980 (ΦΕΚ 167Δ/1980) Δ/τος ρυμοτομίας.
β) Τὴν κατάρτιση τῶν στοιχείων προδικασίας, ποὺ προβλέπονται ἀπὸ τὸ ἄρθρο 5 τοῦ Ν. 653/77, γιὰ τὴν κίνηση δίκης καθορισμοῦ ἀποζημιώσεως τῶν ρυμοτομουμένων ἰδιοκτησιῶν. Ἰωάννου Λαζάρου, Δημητρίου Γρέτσικου καὶ Ι. Κατσαπρίνη.

Ἡ ἀπόφαση αὐτὴ νὰ δημοσιευθεῖ στὴν Ἐφημερίδα τῆς Κυβερνήσεως.

Ἀθῆναι, 23 Αὐγούστου 1980

Ο ΥΠΟΥΡΓΟΣ

ΓΕΩΡΓΙΟΣ ΠΛΥΤΑΣ

Ἀριθ. οἰκ. 24674/12334 (7)

Περὶ ἐπισπεύσεως ἀπὸ τὸ Δημόσιο τῆς ἐφαρμογῆς τοῦ σχεδίου πόλεως τοῦ Δήμου Περιστερίου στὸ 1640 Κοινόχρηστο χῶρο ὅπως προβλέπεται ἀπὸ τὸ ἐγκεκριμένο ρυμοτομικὸ σχέδιο.

Ο ΥΠΟΥΡΓΟΣ ΧΩΡΟΤΑΞΙΑΣ, ΟΙΚΙΣΜΟΥ ΚΑΙ ΠΕΡΙΒΑΛΛΟΝΤΟΣ

Ἔχοντας ὑπόψη:

1) Τὸ ρυμοτομικὸ σχέδιο Δήμου Περιστερίου, ὅπως ἔχει ἐγκριθεῖ δυνάμει τοῦ ἀπὸ 14/31.12.70 Β. Δ/τος ρυμοτομίας.
2) Τὶς διατάξεις τοῦ Ν. Δ. 17.7.1923 «περὶ σχεδίων πόλεων, κωμῶν καὶ συνοικισμῶν τοῦ Κράτους καὶ οἰκοδομῆς αὐτῶν» (ΦΕΚ 228/16.8.1923).
3) Τὶς διατάξεις τοῦ Ν. 653/1977 «περὶ ὑποχρεώσεως τῶν παροδίων ἰδιοκτητῶν κ.λ.π. (ΦΕΚ 214/5.8.1977 τ.Α').
4) Τὶς διατάξεις τοῦ Ν. Δ. 632/70 ὅπως τροποποιήθηκαν μὲ τὸ Ν. 1143/72.
5) Τὶς διατάξεις τοῦ Ν. Δ. 797/71 «περὶ ἀναγκαστικῶν ἀπαλλοτριώσεων».
6) Τὶς διατάξεις τοῦ Ν. 1032/80 περὶ συστάσεως Ὑπουργείου Χωροταξίας, Οἰκισμοῦ καὶ Περιβάλλοντος, ἀποφασίζουμε:

α) Τὴν ἐπίσπευση ἀπὸ τὸ Δημόσιο τῆς ἐφαρμογῆς τοῦ σχεδίου πόλεως στὸν Κοινόχρηστο χῶρο 1640, σὲ ἐφαρμογὴ τοῦ ρυμοτομικοῦ σχεδίου τοῦ Δήμου Περιστερίου, ὅπως ἔχει ἐγκριθεῖ δυνάμει τοῦ ἀπὸ 14/31.12.70 Β. Δ/γματος ρυμοτομίας.
β) Τὴν κατάρτιση τῶν στοιχείων προδικασίας ποὺ προβλέπονται ἀπὸ τὸ ἄρθρο 5 τοῦ Ν. 653/77, γιὰ τὴν κίνηση

δίκης καθορισμοῦ ἀποζημιώσεως τῶν ρυμοτομουμένων ἰδιοκτησιῶν.

Ἡ ἀπόφαση αὐτὴ νὰ δημοσιευθεῖ στὴν Ἐφημερίδα τῆς Κυβερνήσεως.

Ἀθῆναι, 23 Αὐγούστου 1980

Ο ΥΠΟΥΡΓΟΣ
ΓΕΩΡΓΙΟΣ ΠΛΥΤΑΣ

Ἀριθ. 23270/1396 (8)

Περὶ τροποποιήσεως τοῦ Κανονισμοῦ Λειτουργίας Πεζοδρόμων καὶ Κυκλοφορίας πεζῶν καὶ ὀχημάτων στὴν περιοχὴ Πλάκας Ἀθηνῶν.

Ο ΥΠΟΥΡΓΟΣ ΧΩΡΟΤΑΞΙΑΣ, ΟΙΚΙΣΜΟΥ ΚΑΙ ΠΕΡΙΒΑΛΛΟΝΤΟΣ

Ἔχοντας ὑπόψη:

1. Τὶς διατάξεις τοῦ Ν. 1032/80 «περὶ συστάσεως Ὑπουργείου Χωροταξίας, Οἰκισμοῦ καὶ Περιβάλλοντος».
2. Τὶς διατάξεις τοῦ Π.Δ. 323/78 «περὶ συστάσεως Εἰδικῆς Ὑπηρεσίας Δημοσίων Ἔργων μελέτης ἀναπλάσεως ἐλευθέρων κοινοχρήστων χώρων ἀστικῶν περιοχῶν», ὅπως τροποποιήθηκε μὲ τὸ Π.Δ. 1039/1979.
3. Τὶς διατάξεις τοῦ ἀπὸ 4.8.1978 Π.Δ. (ΦΕΚ 423Δ'/1978) «περὶ ἐφαρμογῆς μελετῶν ἀναπλάσεως ἐλευθέρων κοινοχρήστων χώρων, οἰκισμῶν ἢ περιοχῶν αὐτῶν καὶ καθορισμοῦ τῶν ὑποχρεώσεων τῶν παρoδίων ἰδιοκτητῶν».
4. Τὶς ἀνάγκες γιὰ τροφοδοσία τῶν καταστημάτων τοῦ πεζοδρόμου Ἀδριανοῦ (ἀπὸ Ναυάρχου Νικοδήμου μέχρι Λυσικράτους), ἀποφασίζουμε:

Ἐγκρίνουμε τὴν τροποποίηση τοῦ ἀπὸ 14 Νοεμβρίου 1979 Κανονισμοῦ Λειτουργίας Πεζοδρόμων καὶ κυκλοφορίας πεζῶν καὶ ὀχημάτων στὴν περιοχὴ Πλάκας, ὡς κατωτέρω:

Στὸ τέλος τῆς παραγράφου (β) τοῦ κεφαλαίου ΙΙΙ τοῦ ἐν λόγῳ Κανονισμοῦ προστίθεται:

«Στοὺς πεζοδρόμους Ἀφροδίτης, Ἀδριανοῦ, Ἁγίας Φιλοθέης, Κόδρου καὶ Κυδαθηναίων 7.30—12.00 καὶ 14.30—17.00».

Ἡ ἀπόφαση αὐτὴ νὰ δημοσιευθεῖ στὴν Ἐφημερίδα τῆς Κυβερνήσεως.

Ἀθῆναι, 22 Αὐγούστου 1980

Ο ΥΠΟΥΡΓΟΣ
ΓΕΩΡΓΙΟΣ ΠΛΥΤΑΣ

Ἀριθ. ΤΥ 1412 (9)

Περὶ ἀναγνωρίσεως ὁδοῦ στὴ Βόνιτσα ὅτι προϋπάρχει τοῦ 1923, στὸ Ν. Αἰτωλοακαρνανίας.

Ο ΝΟΜΑΡΧΗΣ ΑΙΤΩΛΟΑΚΑΡΝΑΝΙΑΣ

Ἔχοντας ὑπόψη: 1) Τὶς διατάξεις τοῦ 3200/55 «περὶ Διοικητικῆς ἀποκεντρώσεως», 2) τὶς διατάξεις τοῦ ἀπὸ 20.6.55 Β.Δ/τος «περὶ ἐξαιρέσεως ἀπὸ τῆς κατὰ τὴν παρ. 1 τοῦ ἄρθρου 1 τοῦ Ν. 3200/55 ἁρμοδιότητος τοῦ Ὑπουργείου Δημοσίων Ἔργων», 3) τὶς διατάξεις τοῦ 863/70 Β.Δ/τος «περὶ διαρθρώσεως τοῦ Ὑπουργείου Συγκοινωνιῶν καὶ Δημ. Ἔργων», ὅπως τοῦτο τροποποιήθηκε μὲ τὸ 572/67 Β.Δ/μα, 4) τὶς διατάξεις τοῦ 532/70 Ν.Δ/τος «περὶ διοικητικῆς ἀποκεντρώσεως», 5) τὶς διατάξεις τοῦ 712/70 Β.Δ/τος ὅπως τροποποιήθηκε καὶ συμπληρώθηκε μὲ τὰ 677/71 καὶ 198/72 Β.Δ/τα, 6) τὴ Λ7/16/11/7.10.70 κοινὴ ἀπόφαση τῶν Ὑπουργῶν «περὶ ὀργανώσεως τῶν Περιφ/κῶν Ὑπηρεσιῶν τοῦ ΥΠ.Δ.Ε., 7) τὴν Λ9/1-8/3/9.8.71 κοινὴ ἐγκύκλιο τῶν Πρωθυπουργοῦ, Ἀντιπροέδρου καὶ Ὑπουργοῦ τῶν Ἐσωτερικῶν «περὶ ὀργανώσεως τῶν Νομαρχιῶν», 8) τὶς διατάξεις τοῦ Π.Δ/τος 475/76, ὅπως τροποποιήθηκε καὶ συμπληρώθηκε μὲ τὸ Π.Δ. 724/79 «περὶ ἐκτελέσεως τοῦ Ν.Δ/τος 1266/72 «περὶ ἐκτελέσεως τῶν Δημοσίων Ἔργων», 9) τὴ γνωμοδότηση τοῦ Νομ. Συμβουλίου Δημ. Ἔργων πρακτικὸ 9/80 (θέμα 15) ὑπὲρ τῆς ἀναγνωρίσεως τῆς ὁδοῦ στὴ Βόνιτσα μεταξὺ τῶν ἰδιοκτησιῶν Νικ. Κατσιγιάννη, Εὐστ. Καράμπαλη, Εὐαγ. Κουτουρίνη καὶ Δημ. Καράμπαλη-Ἀφῶν Ντελῆ-Ἀντων. Προκόπη, Ἐλευθ. Ζήκα καὶ Σπυρ. Ματζάνα, ὅπως φαίνεται στὸ τοπογραφικὸ σχεδιάγραμμα τῆς Μηχ/κοῦ Φωτεινῆς Μήτσου, ἀποφασίζουμε:

Ἐγκρίνουμε τὴν ἀναγνώριση τῆς ὁδοῦ μεταξὺ τῶν ἰδιοκτησιῶν Νικ. Κατσιγιάννη, Εὐστ. Καράμπαλη, Εὐαγ. Κουτουρίνη καὶ Δημ. Καράμπαλη-Ἀφῶν Ντελῆ, Ἀντων. Προκόπη, Ἐλευθ. Ζήκα καὶ Σπυρ. Ματζάνα στὴ Βόνιτσα, ὅτι προϋπάρχει τοῦ 1923.

Ἡ ἀπόφαση αὐτὴ νὰ δημοσιευθεῖ στὴν Ἐφημερίδα τῆς Κυβερνήσεως.


Μεσολόγγι, 14 Αὐγούστου 1980.

Ὁ Νομάρχης καὶ ἁ.α.
Α. ΜΑΓΚΟΥΤΑΣ

Ε(ΑΒ…ΣΑ) = 15023 (m²)

ΕΘΕΩΡΗΘΗ

ΠΡΟΣ ΑΜΦΙΛΟΧΙΑ

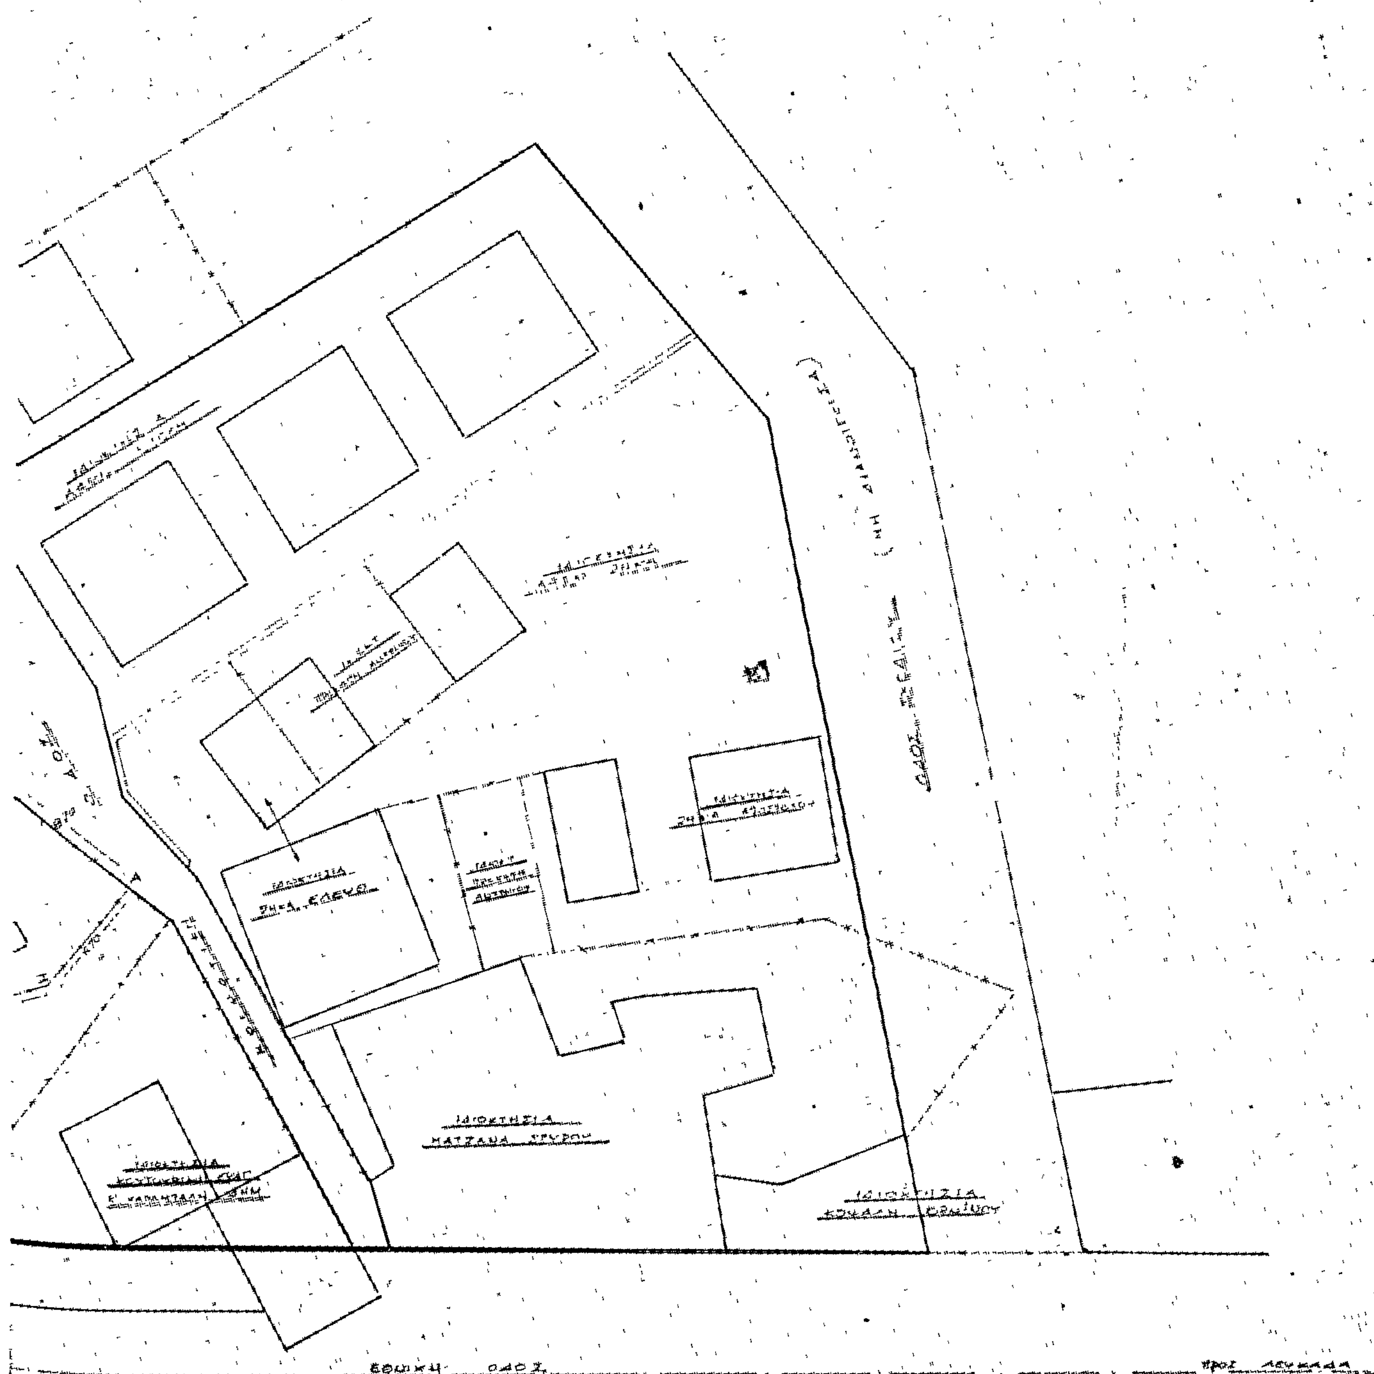
ΙΔΙΟΚΤΗΣΙΑ
ΕΘΝΙΚΗ ΟΔΟΣ

ΑΝΑΚΟΙΝΩΣΕΙΣ

(10)

Περὶ προσκυρώσεως οἰκοπεδικῶν τμημάτων εἰς τὴν ἰδιοκτησίαν τοῦ Ἐμμανουὴλ Γεωργακάκη, εἰς τὸν Δῆμον Θεσσαλονίκης.

Διὰ τῆς ὑπ' ἀριθ. 4069/1978 πράξεως τακτοποιήσεως τοῦ Πολεοδομικοῦ Γραφείου Θεσσαλονίκης κυρωθείσης διὰ τῆς ὑπ' ἀριθ. Δ.Π. 26041/1978 ἀποφάσεως τοῦ Νομάρχου Θεσσαλονίκης προσκυροῦνται εἰς τὴν ἰδιοκτησίαν τοῦ Ἐμμανουὴλ Γεωργακάκη τὰ κάτωθι οἰκοπεδικὰ τμήματα α) 1-2-20-1 ἐμβαδοῦ 4.00 τ.μ., β) 1-2-7-8-4-1 ἐμβαδοῦ 46,40 τ.μ., γ) 3-6-3-2-3 ἐμβαδοῦ 3,90 τ.μ. φερομένων ἐν τῇ ἀνωτέρω πράξει ἐπ' ὀνόματι τοῦ μὲν α) εἰς τὴν Διεύθυνσιν Κοινωνικῆς Προνοίας Θεσσαλονίκης καὶ τοῦ β) καὶ γ) εἰς τὸν Ὀργανισμὸν Ἀποχετεύσεων Θεσσαλονίκης. Τὰ τμήματα ταῦτα εὑρίσκονται ἐπὶ τῶν ὁδῶν Ἑπταλόφου καὶ Ἀνατολικῆς Θράκης Κ. Τούμπα Θεσσαλονίκης.

Ἡ ἀποζημίωσις τῶν τμημάτων αὐτῶν, δυνάμει τῆς ὑπ' ἀριθ. 312/1980 ἀποφάσεως τοῦ Μονομελοῦς Πρωτοδικείου Θεσσαλονίκης, κατετέθη ὑπὸ τοῦ ὑποχρέου Ἐμμανουὴλ Γεωργακάκη, ὑπὲρ τῶν κατὰ νόμον ἀναγνωρισθησομένων δικαιούχων εἰς τὸ Ταμεῖον Παρακαταθηκῶν καὶ Δανείων ὑποκαταστήματος Θεσσαλονίκης συνταγέντος τοῦ ὑπ' ἀριθ. 275949/22.8.1980 γραμματίου, τὸ ὁποῖον κατετέθη εἰς τὸν Συμβολαιογράφον Θεσσαλονίκης Γεώργιον Στρατάκην συνταγείσης τῆς ὑπ' ἀριθ. 16280/25.8.1980 πράξεως τοῦ ἀνωτέρω Συμβολαιογράφου καὶ νομίμως ἐπιδοθέντων ἀντιγράφων ταύτης εἰς τοὺς φερομένους ἰδιοκτήτας.

Ἐν Θεσσαλονίκῃ τῇ 30 Αὐγούστου 1980

Ὁ αἰτῶν ὑπόχρεως
ΕΜΜ. ΓΕΩΡΓΑΚΑΚΗΣ

(Ἀριθ. τριπλ. Γ' Δημ. Ταμ. Θεσσαλονίκης 55299/2.9.80)

ΑΠΟ ΤΟ ΕΘΝΙΚΟ ΤΥΠΟΓΡΑΦΕΙΟ